

Kund  
JMTStugor


Projekt  
Sovhytta

Projektnummer  
0014


Ritad av  
PJ

Utfärdat  
20211004


Timrad sovhytta

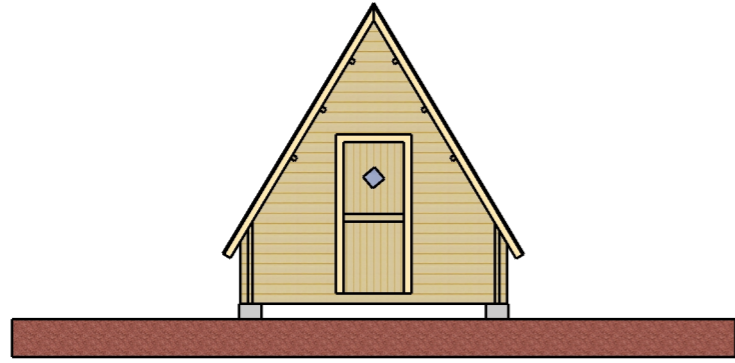


Vy framifrån

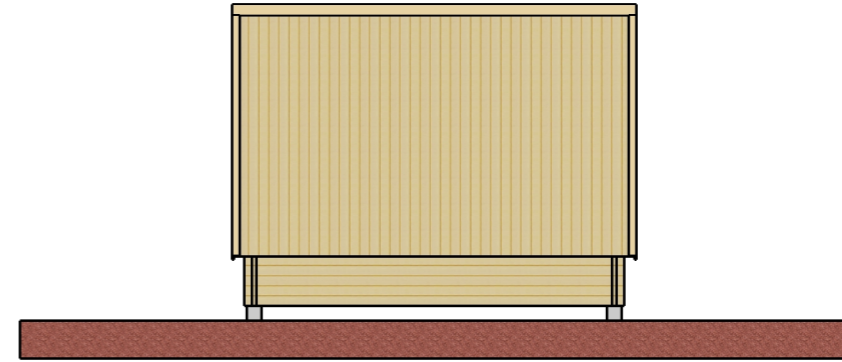


Vy från vänster

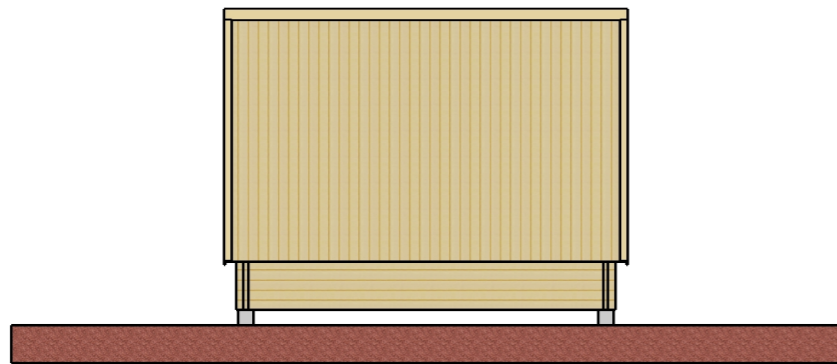


Vy från höger

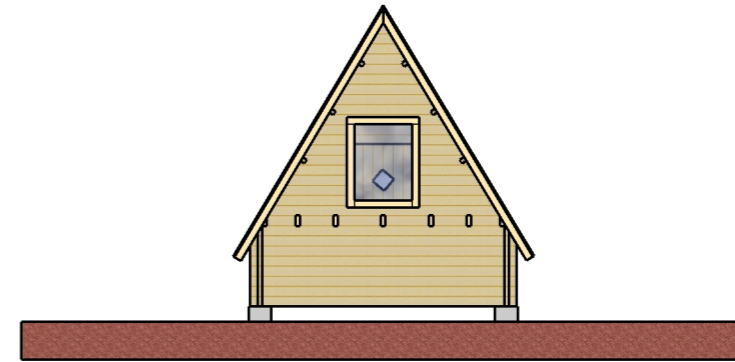


Vy bakifrån

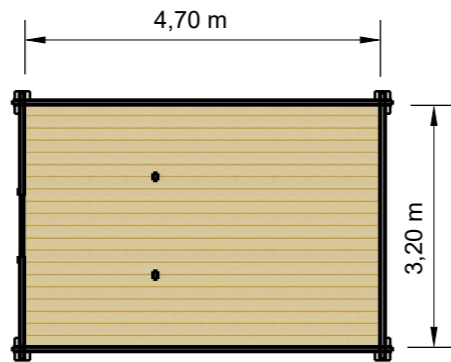

Plan

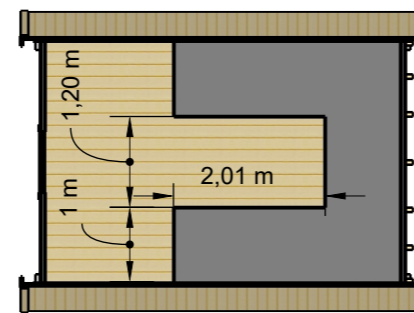

Loft

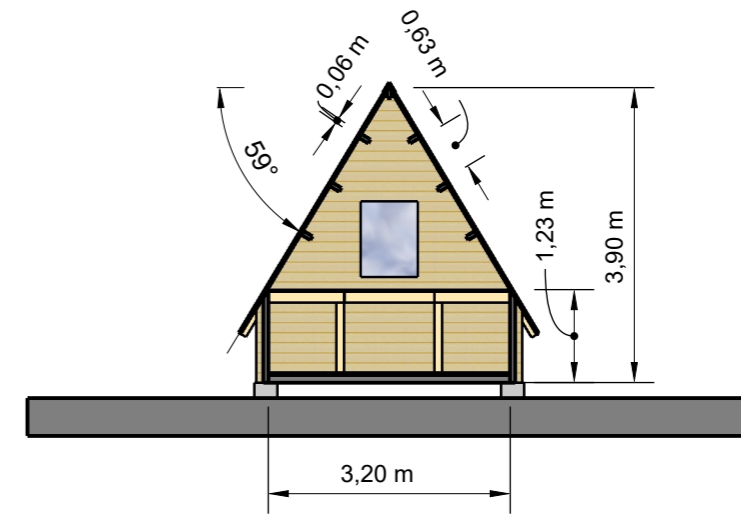

Konstruktion



Cadkonsult i Sundsvall AB  
Bjärme 147  
85592 Kovland

Kund  
JMT Stugor

Projekt  
Bygglovshandlingar  
PROJECT NO.  
0014

Utfärdat  
20211004  
Ritad av  
PJ

Sovhytta  
Elevationsvyer  
Skala 1:100

**A.01**



Sovhytta  
3D- Konstruktion  
Skala 1:20

Utfärdat  
20211004  
Ritad av  
PJ

Projekt  
Bygglöshandlingar  
PROJECT NO.  
0014

Kund  
JMT Stugor

Cadkonsult i Sundsvall AB  
Bjärme 147  
85592 Kovland